


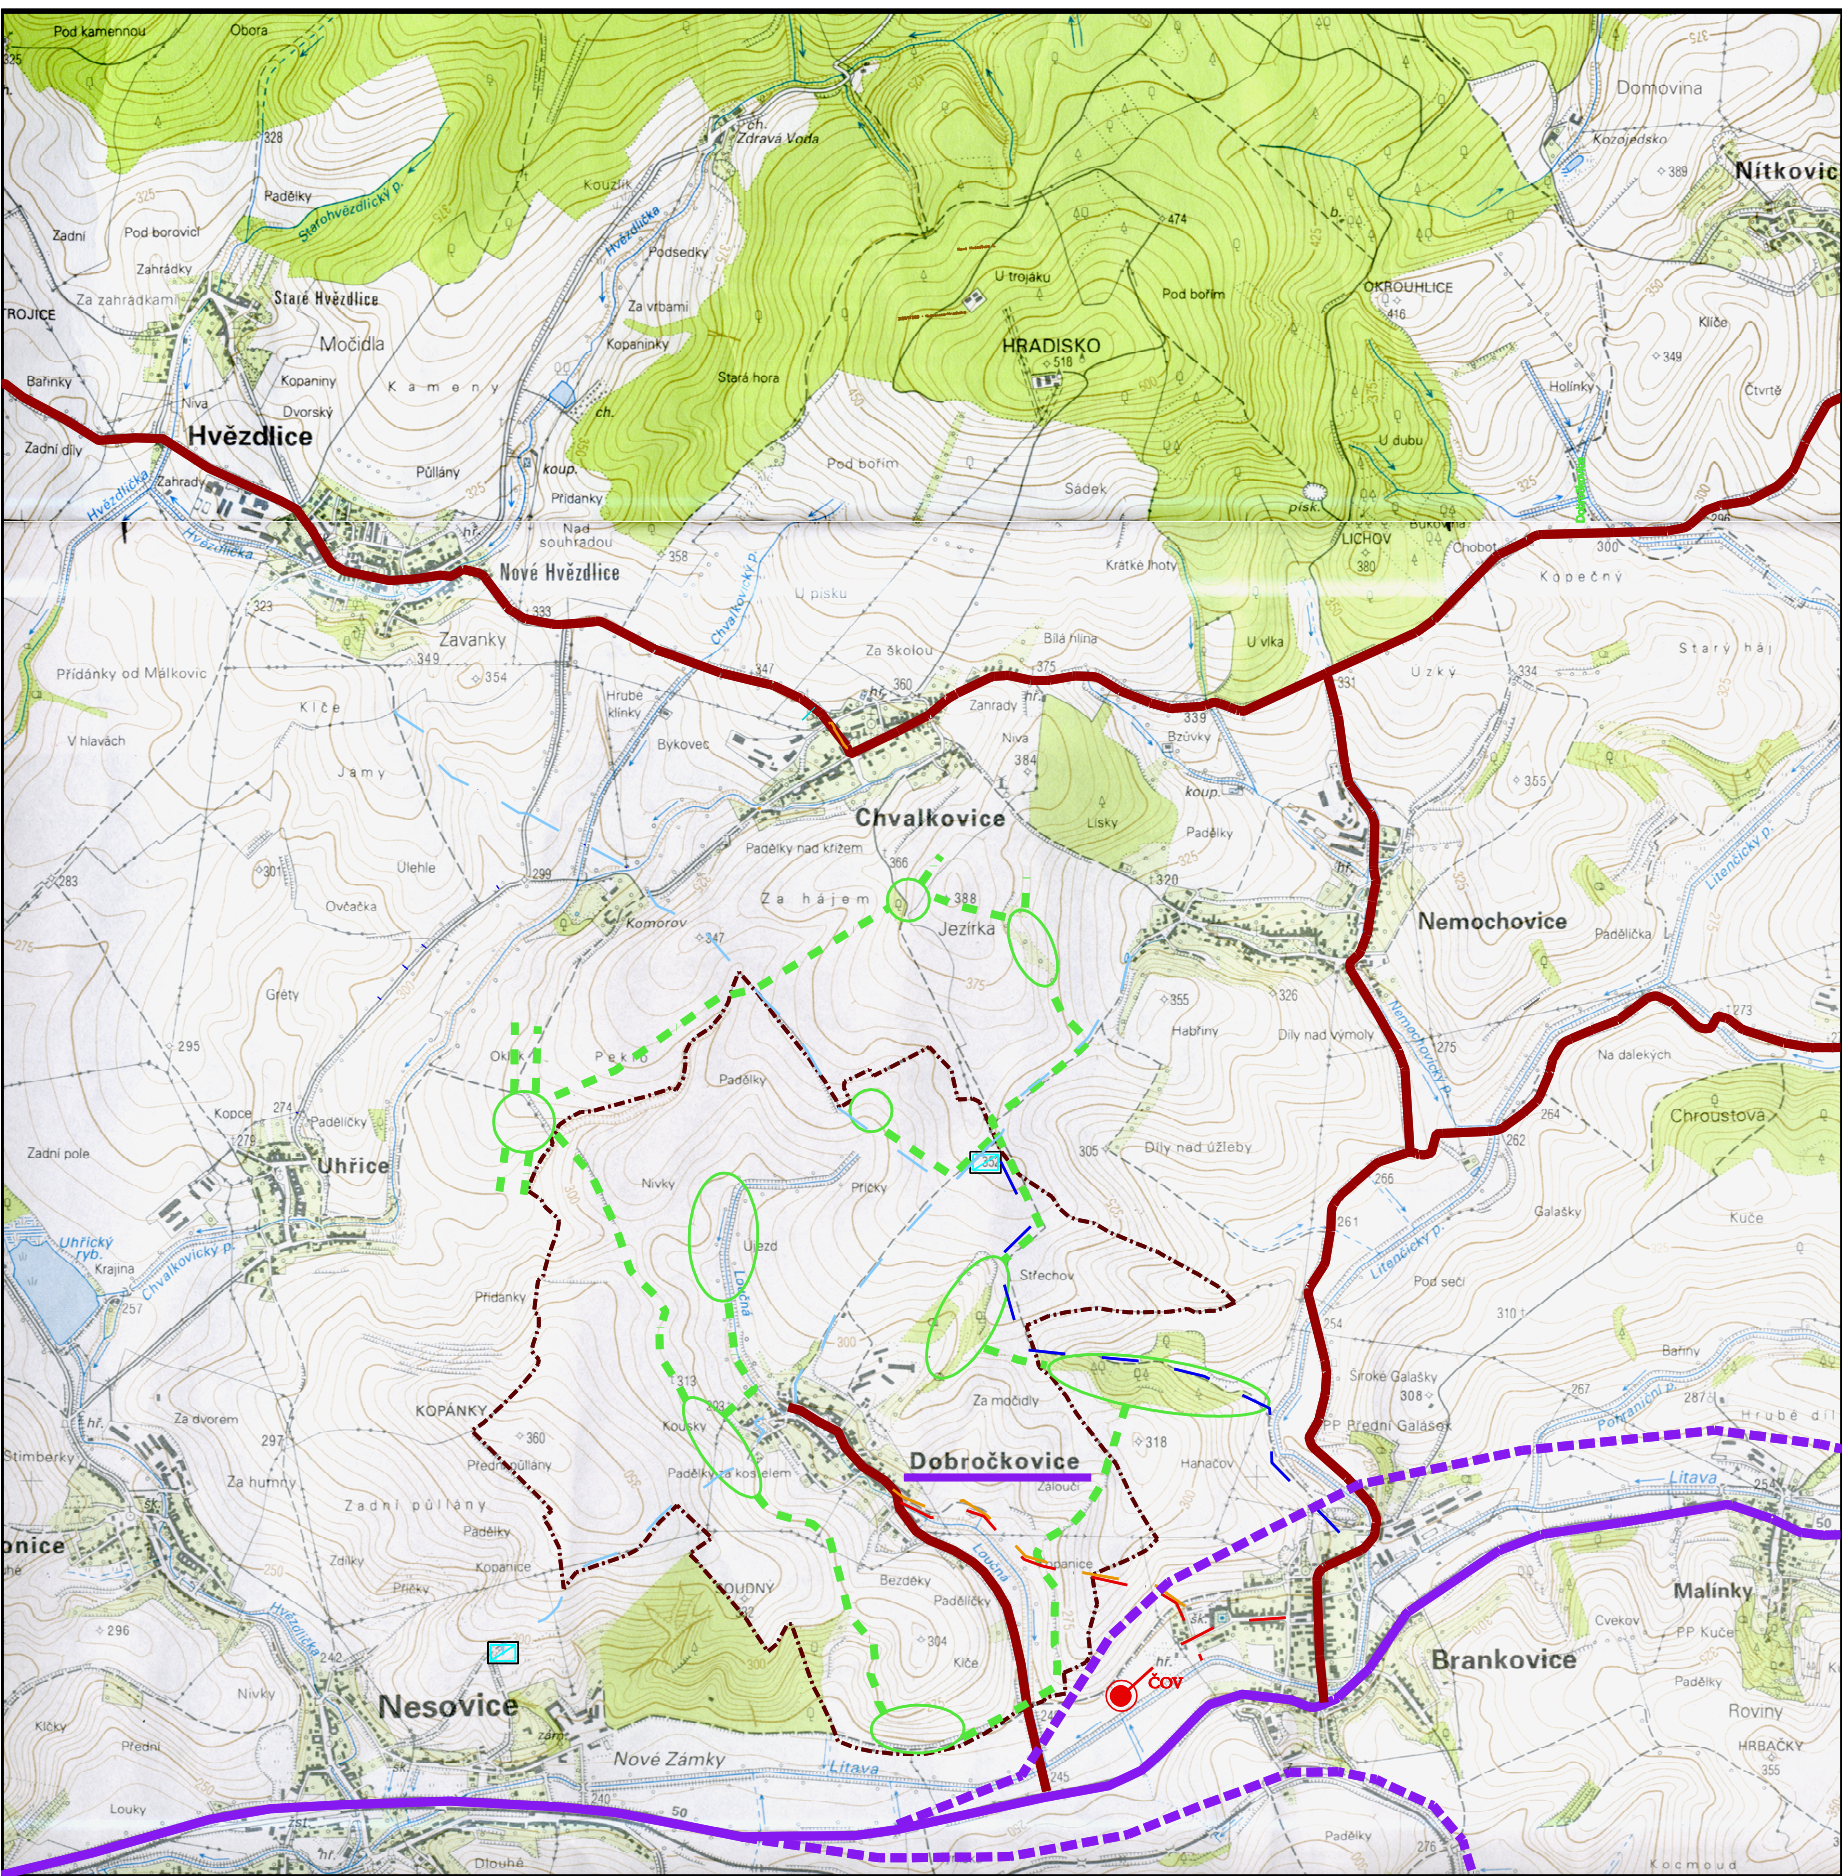

DOBROČKOVICE

ÚZEMNÍ PLÁN - ODŮVODNĚNÍ

LEGENDA:	
	HRANICE SPRÁVNÍHO ÚZEMÍ OBCE
	Dobročkovice
	ŘEŠENÁ OBEC
	STÁTNÍ SILNICE - STAV
	STÁTNÍ SILNICE - NÁVRH
	KRAJSKÁ SILNICE - STAV
	PLYNOVOD STL - STAV
	čov
	ČOV - NÁVRH
	KANALIZACE - NÁVRH
	VODOVOD - STAV
	VODOVOD - NÁVRH
	VODOJEM - STAV
	REGIONÁLNÍ BIOKORIDOR
	LOKÁLNÍ BIOKORIDOR
	LOKÁLNÍ BIOCENTRUM

ŠIRŠÍ VZTAHY		1:25000
POŘIZOVATEL: MĚSTSKÝ ÚŘAD BUČOVICE		O1
ZPRACOVATEL:	STUDIO REGION,	
ING. MIROSLAV SAPÍK, ZELNÁ 104/13, 619 00 BRNO, IČ:724 01 681		
VEDOUĆÍ PROJEKTANT:	ING. ARCH. MILOSLAV SOHR, Ph.D.	
ČISTOPIS	PROSINEC 2013	