


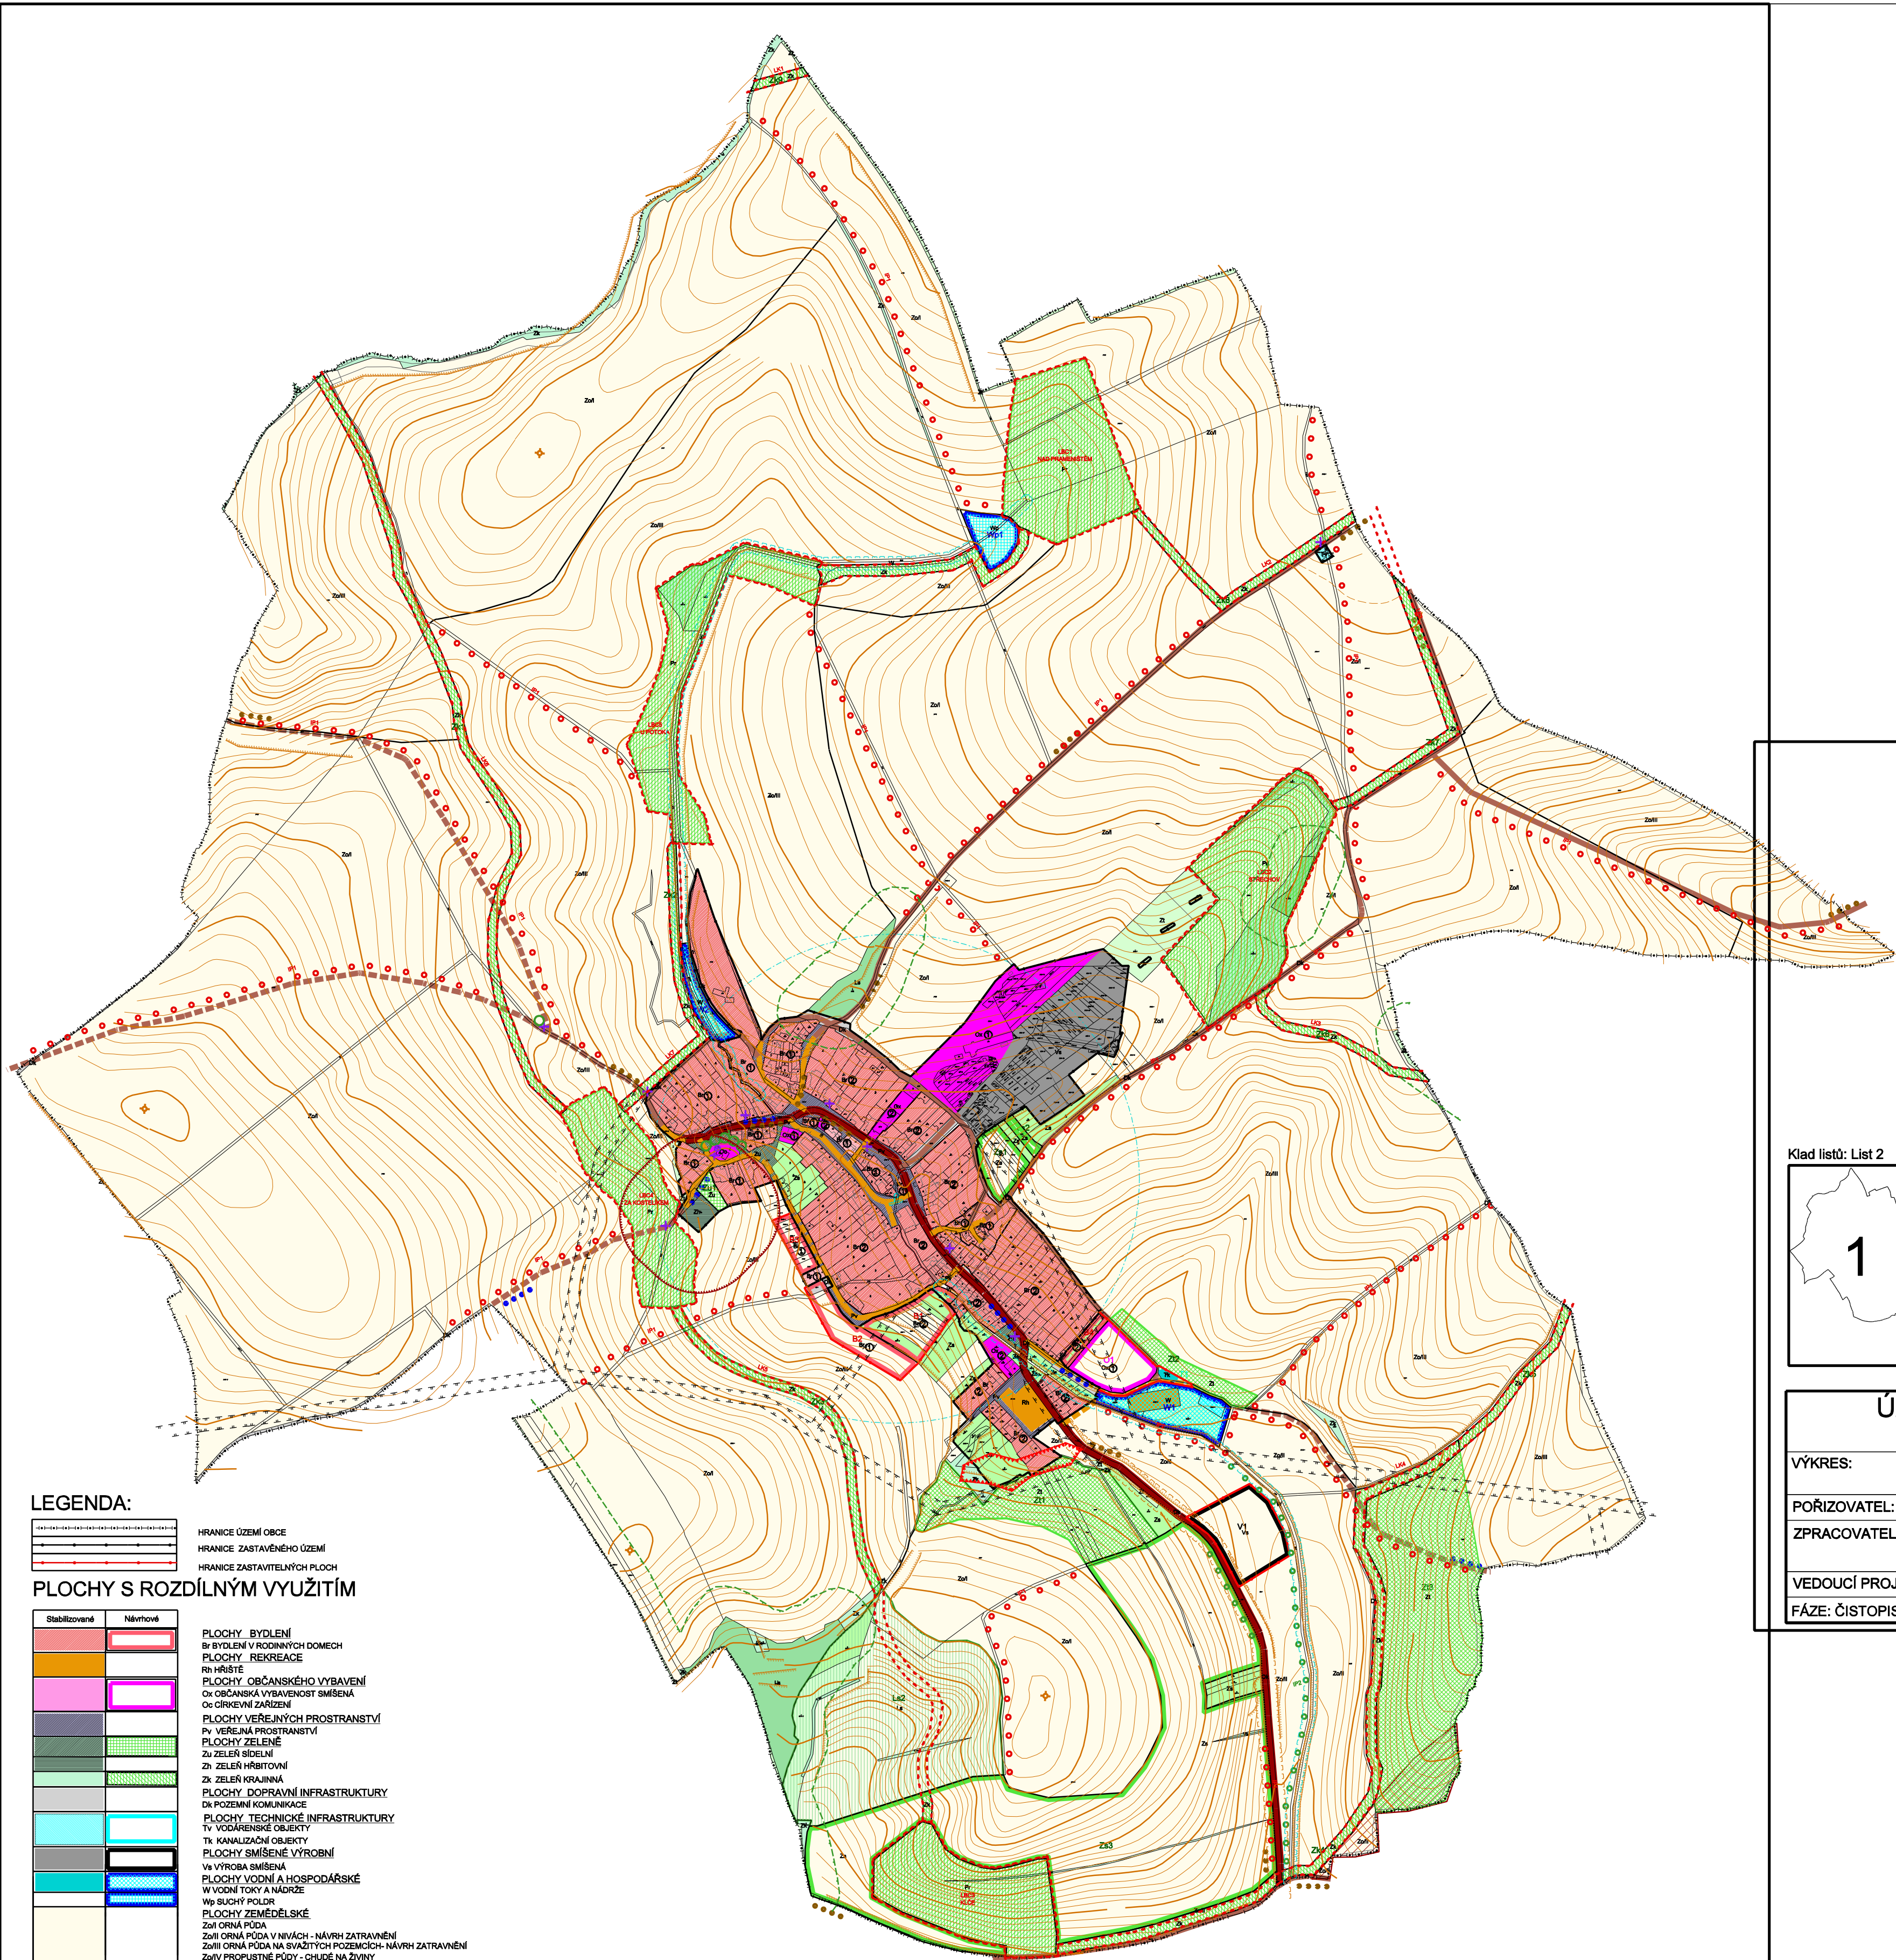


LEGENDA:

	HRANICE ÚZEMÍ OBCE
	HRANICE ZASTAVĚNÉHO ÚZEMÍ
	HRANICE ZASTAVITELNÝCH PLOCH
PLOCHY S ROZDÍLNÝM VYUŽITÍM	
	PLOCHY BYDLENÍ
	PLOCHY REKREACE
	Rh HRŠTĚ
	PLOCHY OBČANSKÉHO VYBAVENÍ
	PLOCHY VEŘEJNÝCH PROSTRANSTVÍ
	Pv VEŘEJNÁ PROSTRANSTVÍ
	PLOCHY ZELENĚ
	PLOCHY DOPRAVNÍ INFRASTRUKTURY
	Dk POZEMNÍ KOMUNIKACE
	Tv VODÁRENSKÉ OBJEKTY
	Tk KANALIZAČNÍ OBJEKTY
	PLOCHY SMĚŠNÉ VÝROBNÍ
	Vv VÝROBA SMĚŠNÁ
	PLOCHY VODNÍ A HOSPODÁŘSKÉ
	Wv VODNÍ TOKY A NÁDRŽE
	PLOCHY ZEMĚDĚLSKÉ
	Zd ORNÁ PŮDA
	Zv ORNÁ PŮDA V NIVÁCH - NÁVRH ZATRAVNĚNÍ
	Zv ORNÁ PŮDA NA SVAZITÝCH POZEMCÍCH - NÁVRH ZATRAVNĚNÍ
	Zs BĚDY, ZAHRADY
	Ztr TRVALE ZATRAVNĚNÉ PLOCHY
	PLOCHY PŘÍRODNÍ
	Pt LOKÁLNÍ BIOCENTRA
	PLOCHY LESNÍ
	Ls PLOCHY LESNÍ

ÚZEMNÍ REZERVY:

	UR K PŘELOŽKA SILNICE 150
--	---------------------------

Klad listů: List 1

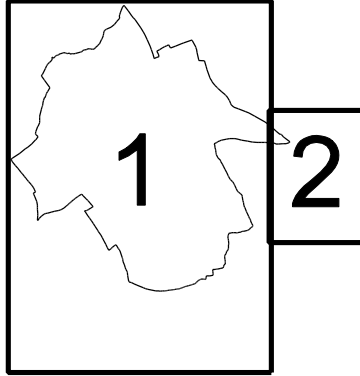

OCHRANA HODNOT:

	PAMÁTKY MÍSTNÍHO VÝZNAMU
	MÍSTNĚ VÝZNAMNÉ STROMY
	ZÁSADY PROSTOROVÉHO USPOŘÁDÁNÍ:
	MAXIMÁLNÍ POČET NADZEMNÍCH POOLÁŽÍ
	SOUVISLÁ LÍČNÍ FRONTA

ÚZEMNÍ SYSTÉM EKOLOGICKÉ STABILITY:

	LOKÁLNÍ BIOKORIDOR - ZALOŽIT, NEFUNKČNÍ
	LOKÁLNÍ BIOKORIDOR - STÁVAJÍCÍ, FUNKČNÍ
	LOKÁLNÍ BIOCENTRUM - ZALOŽIT, NEFUNKČNÍ
	LOKÁLNÍ BIOCENTRUM - STÁVAJÍCÍ, FUNKČNÍ
	INTERAKČNÍ (KRAJINNÝ) PRVEK - NAVRŽENÝ
	INTERAKČNÍ (KRAJINNÝ) PRVEK - STÁVAJÍCÍ


KONCEPCE DOPRAVY:

		KRAJSKÉ SILNICE
		MÍSTNÍ KOMUNIKACE
		ÚČELOVÉ KOMUNIKACE
		MÍSTNÍ TURISTICKÉ ZNAČENÍ
		CYKLOTRASOVÝ SYSTÉM
		ZASTÁVKY AUTOBUSŮ
		DOHAŽKOVÁ VZDÁLENOST - 400 m

LIMITY VYUŽITÍ ÚZEMÍ:

	LESY - VÝZNAMNÝ KRAJINNÝ PRVEK ZE ZÁKONA
	VODNÍ TOKY, RYBNÍKY - VÝZNAMNÝ KRAJINNÝ PRVEK ZE ZÁKONA
	VZDÁLENOST 50 m OD OKRAJE LESU
	NEMOVITÁ KULTURNÍ PAMÁTKA
	SILNIČNÍ OCHRANNÁ PÁSMA
	OCHRANNÉ PÁSMA VÝSOKEHO NAPĚTÍ
	MANIPULAČNÍ PÁSMA VODNÍCH TOKŮ
	OCHRANNÉ PÁSMA HRŠTŮ
	SEBULV AKTIVNÍ
	CELÉ ÚZEMÍ OBCE JE ÚZEMÍ S MNOHÝM VÝSKYTEM ARCHEOLOGICKÝCH NÁLEZŮ
	CELÉ ÚZEMÍ OBCE JE V OCHRANNÉM PÁSMU LETECKÉHO ZABEZPEČOVACÍHO ZAŘÍZENÍ MO ČR
	CELÉ ÚZEMÍ OBCE JE V KORIDORU RR SMĚRU

Klad listů: List 2

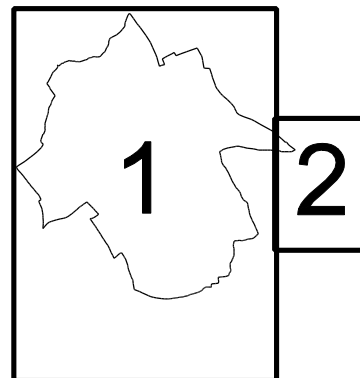

ÚZEMNÍ PLÁN DOBRUČOVIC
ODŮVODNĚNÍ

VÝKRES:	KOORDINAČNÍ VÝKRES	1:5 000
POŘIZOVATEL:	MĚSTSKÝ ÚŘAD BUČOVICE	
ZPRACOVATEL:	STUDIO REGION, ING. MIROSLAV SAPIK IČ: 724 01 681, ZELNÁ 104/13, 619 00 BRNO	O2
VEDOUČÍ PROJEKTANT:	ING. ARCH. MILOSLAV SOHR, Ph.D.	
FÁZE: ČISTOPIS	PROSINEC 2013	